


上越消防署（新庁舎 3 階）自販機設置場所図面

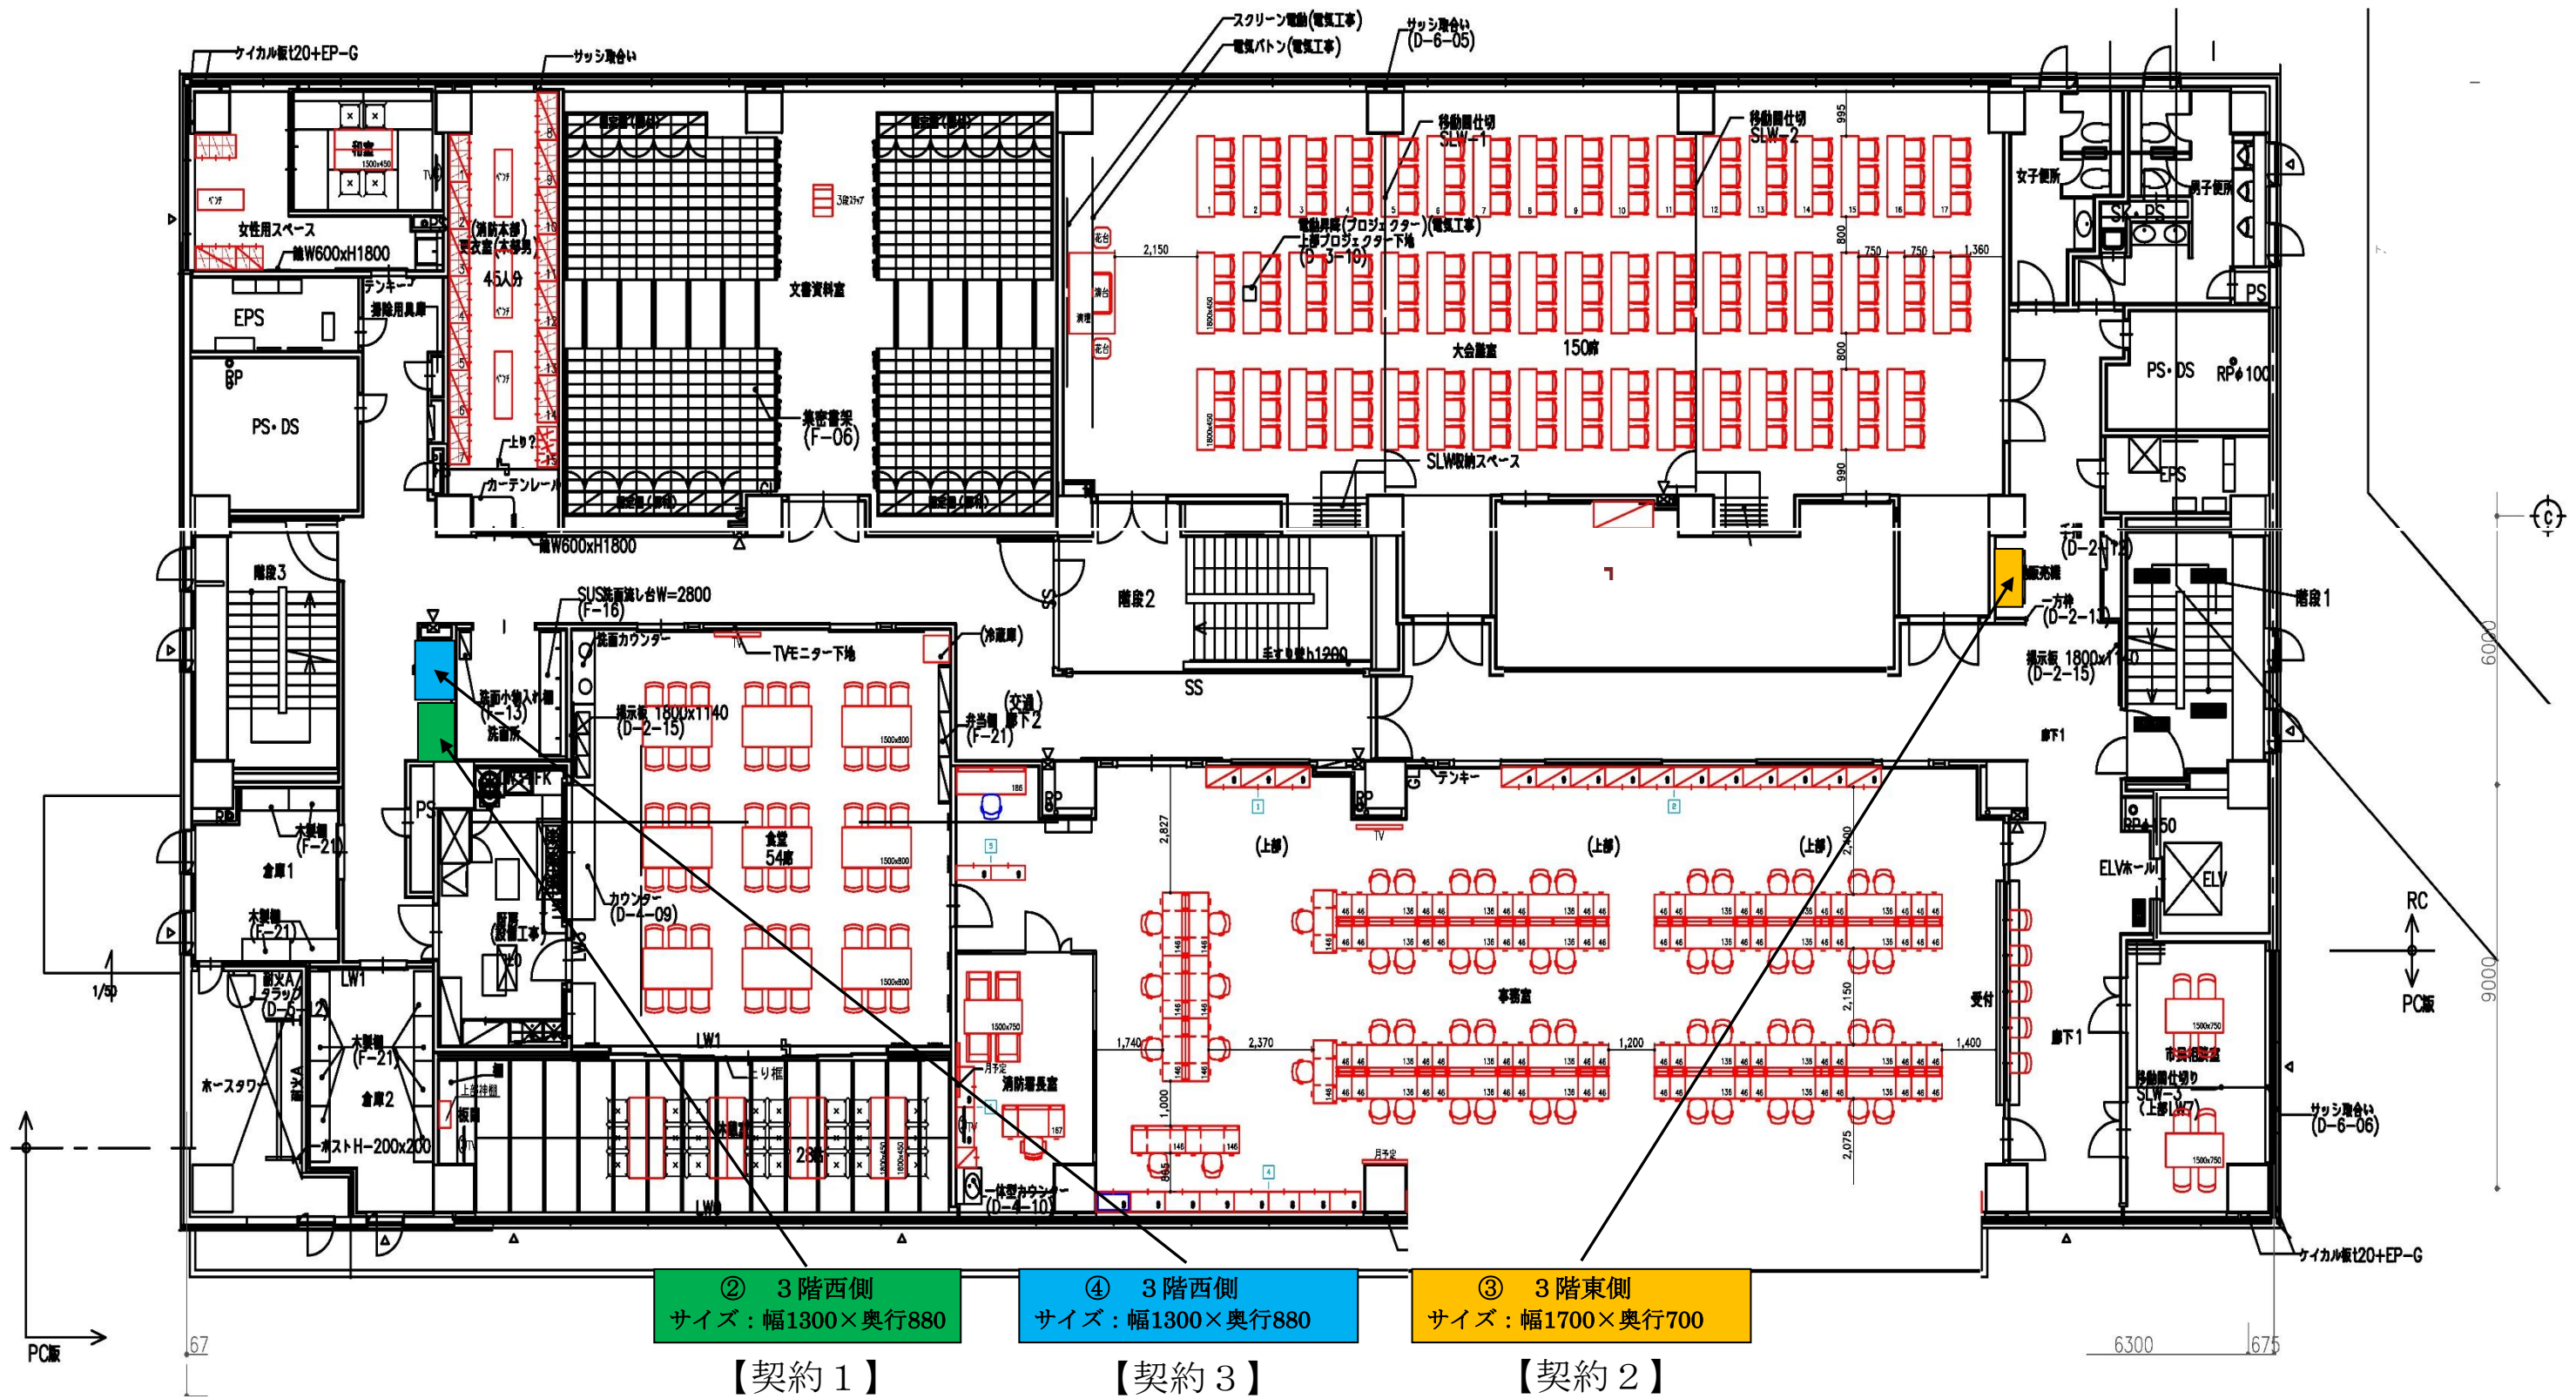

上越地域消防局（新庁舎 4 階）自動販売機設置場所図面

