



上越消防署（庁舎3階）自販機設置場所図面

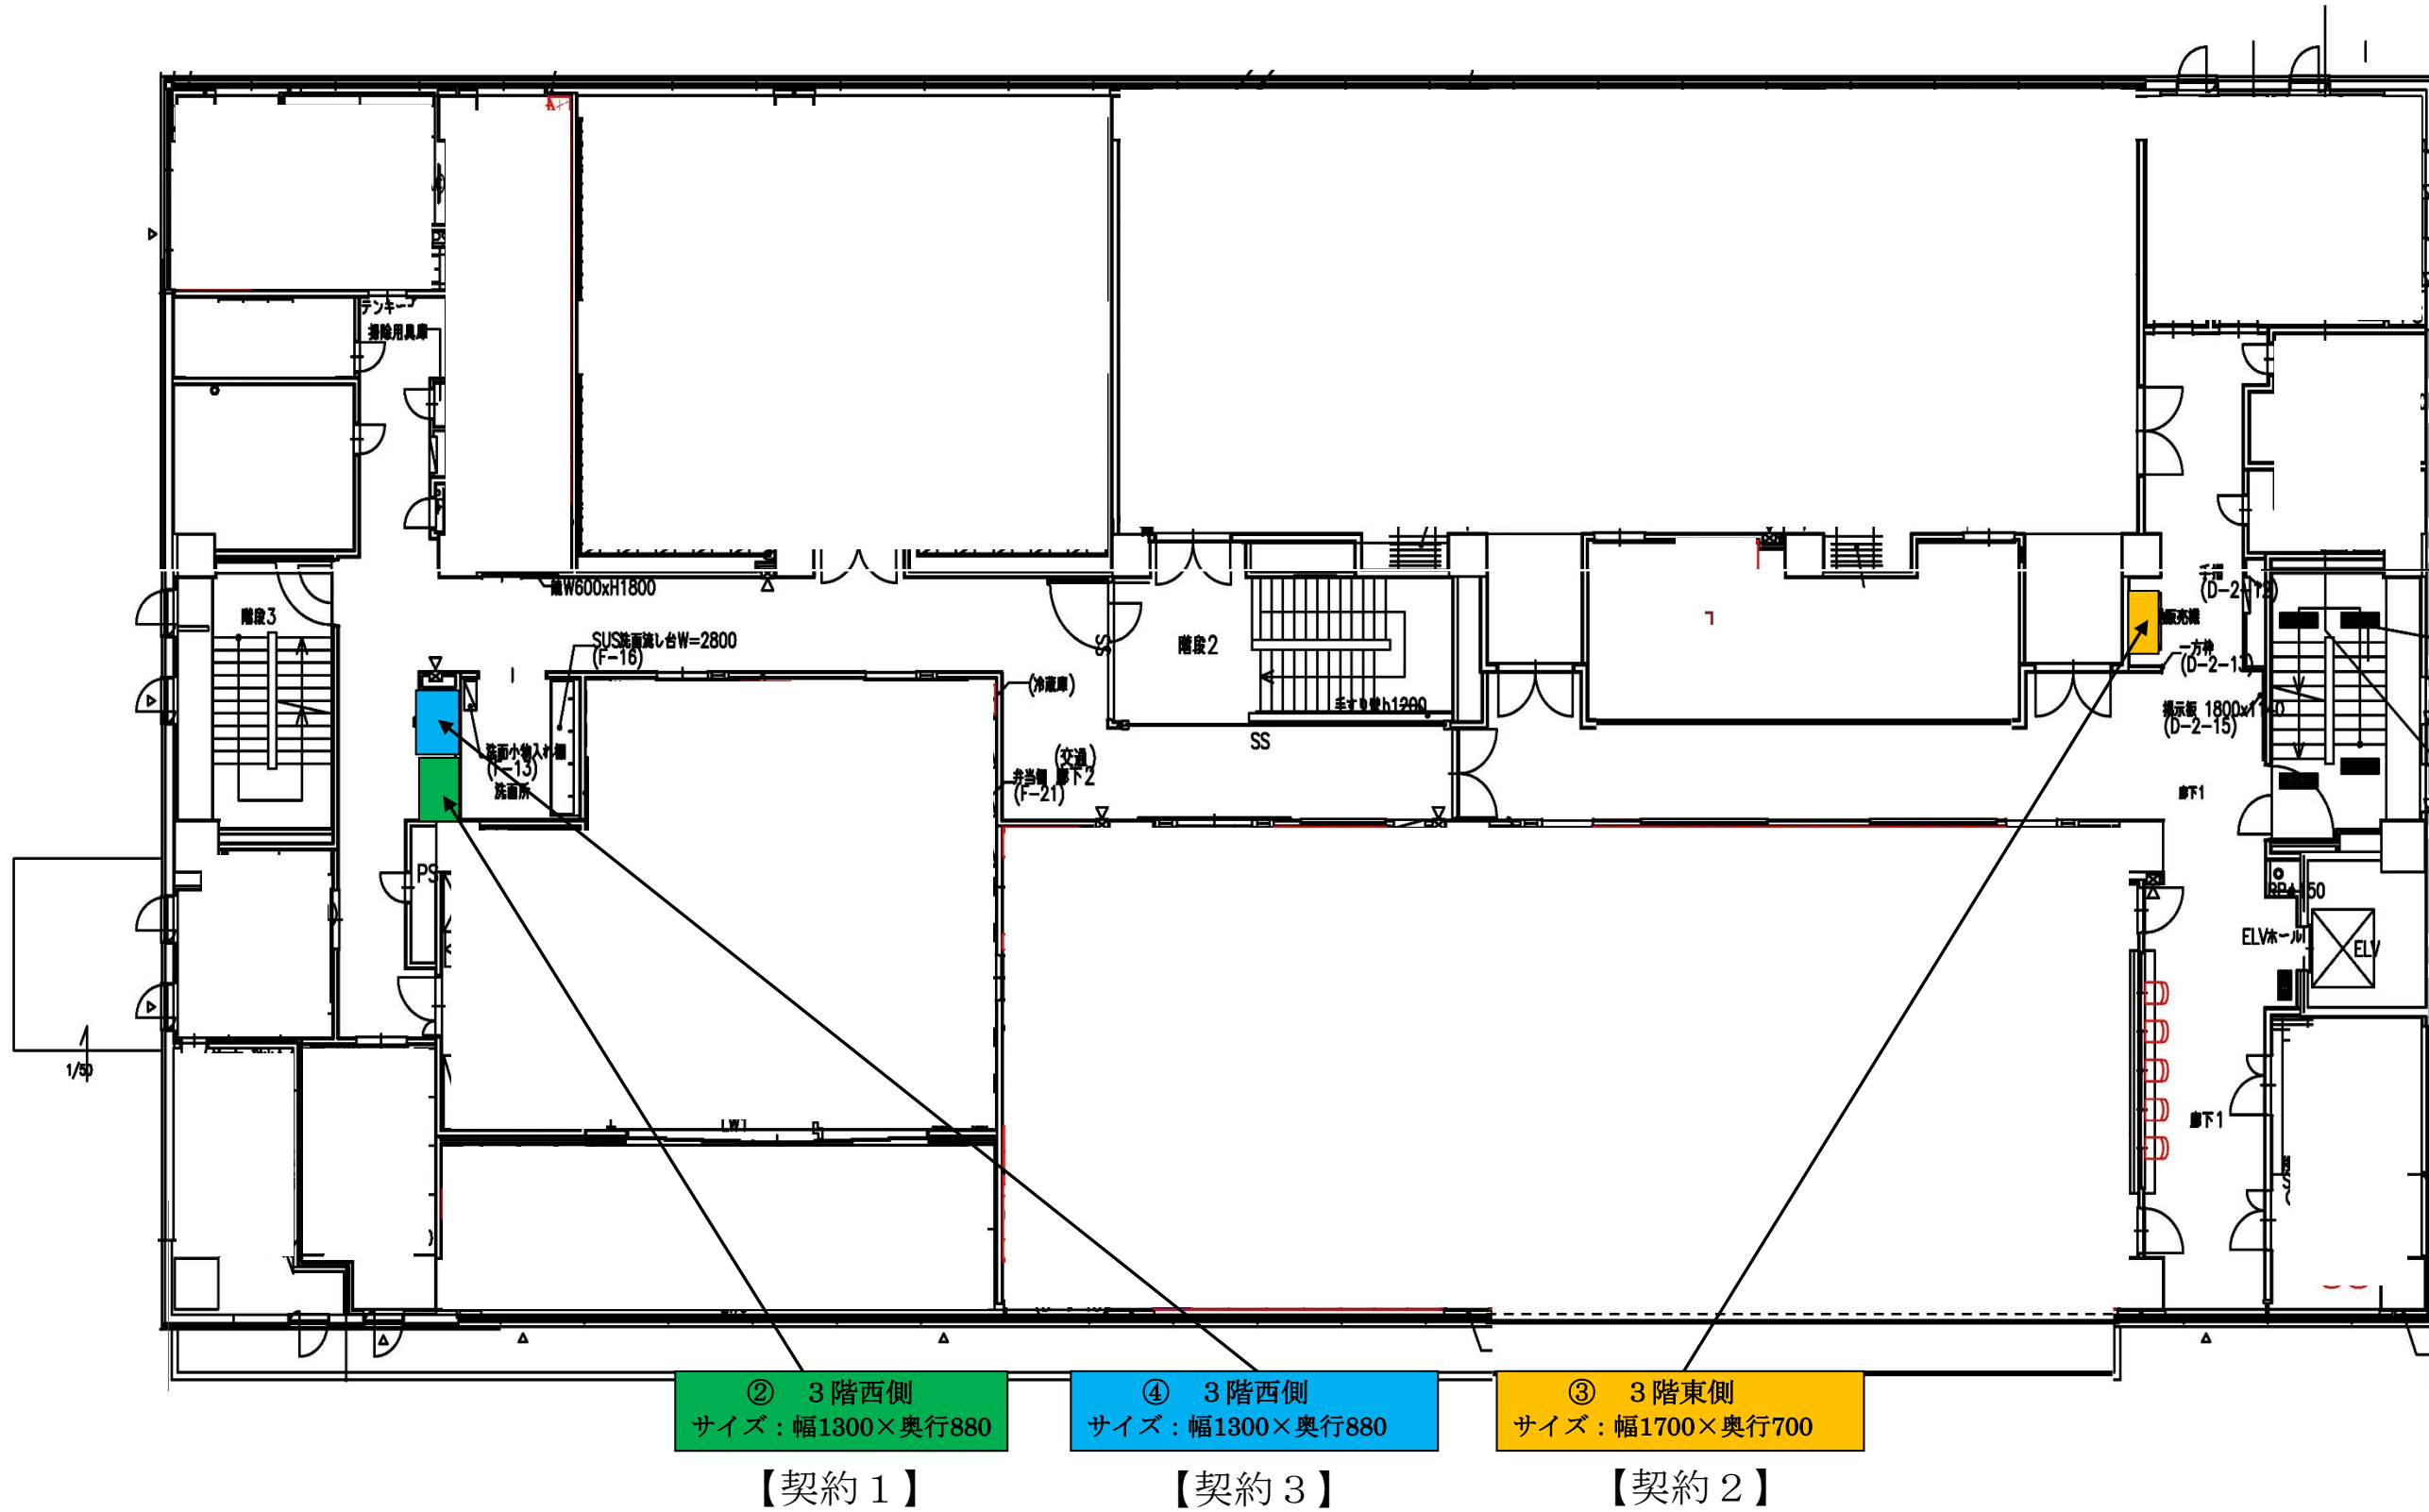

上越地域消防局（庁舎4階）自動販売機設置場所図面

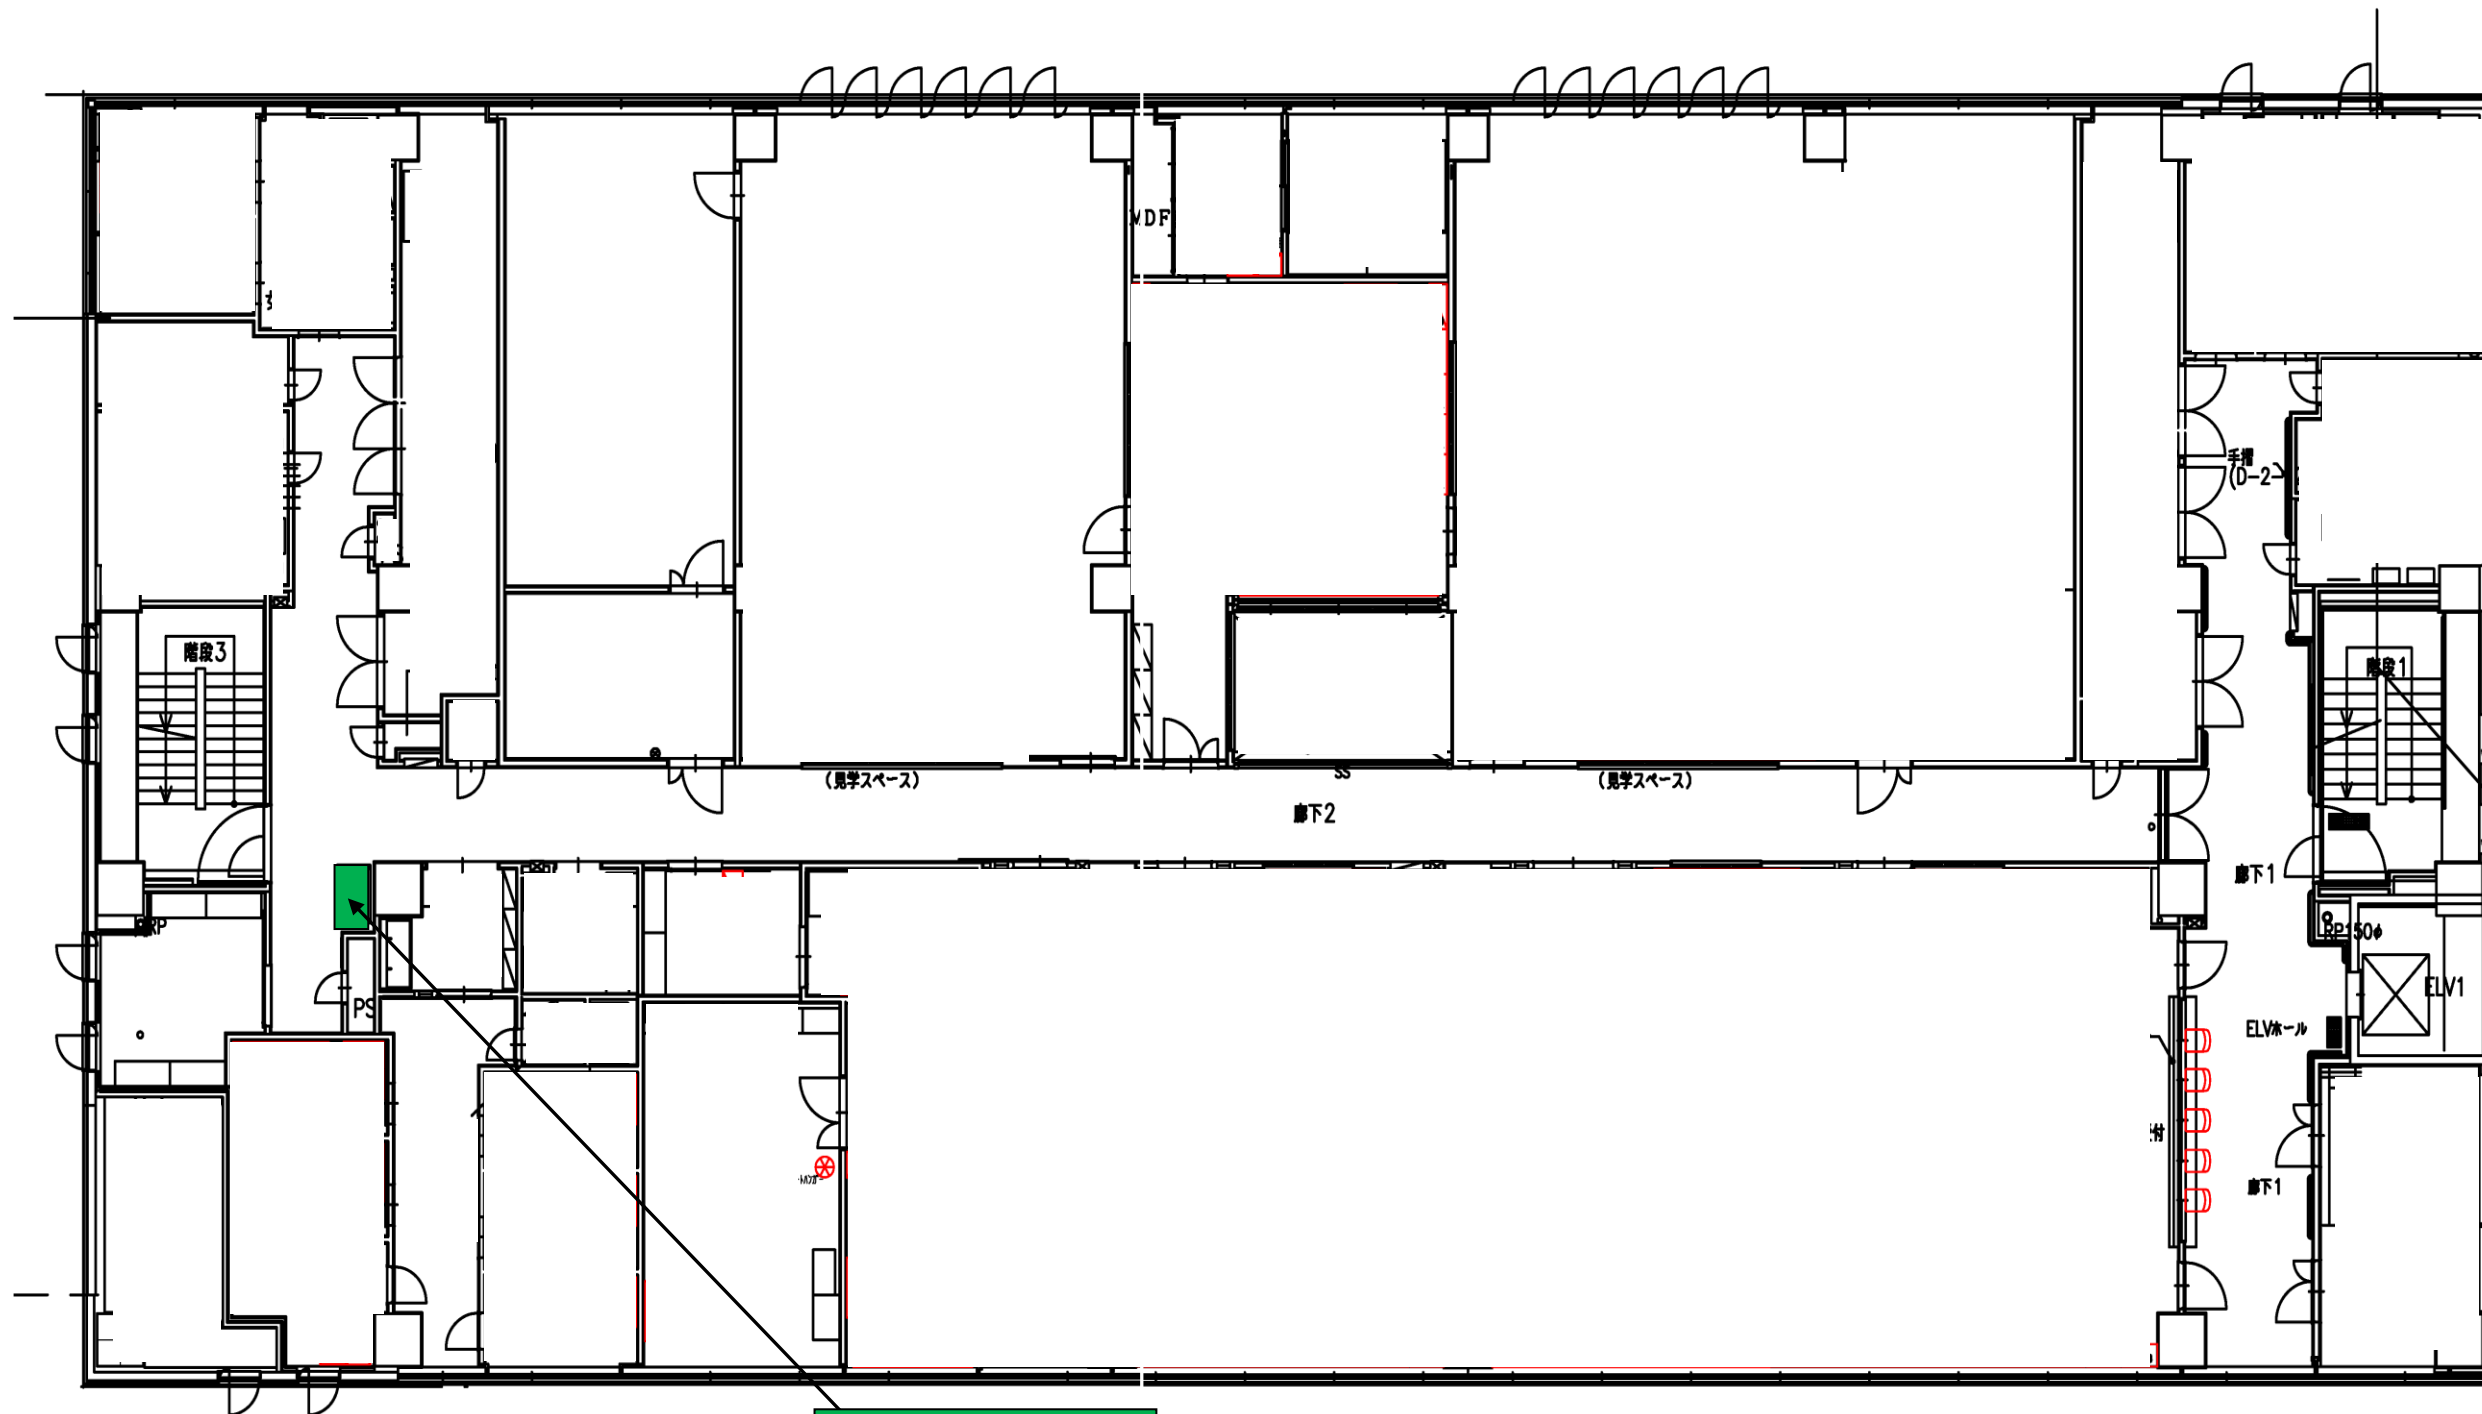

① 4階西側
サイズ:幅1400×奥行770

【契約1】